
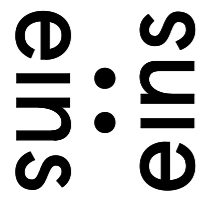
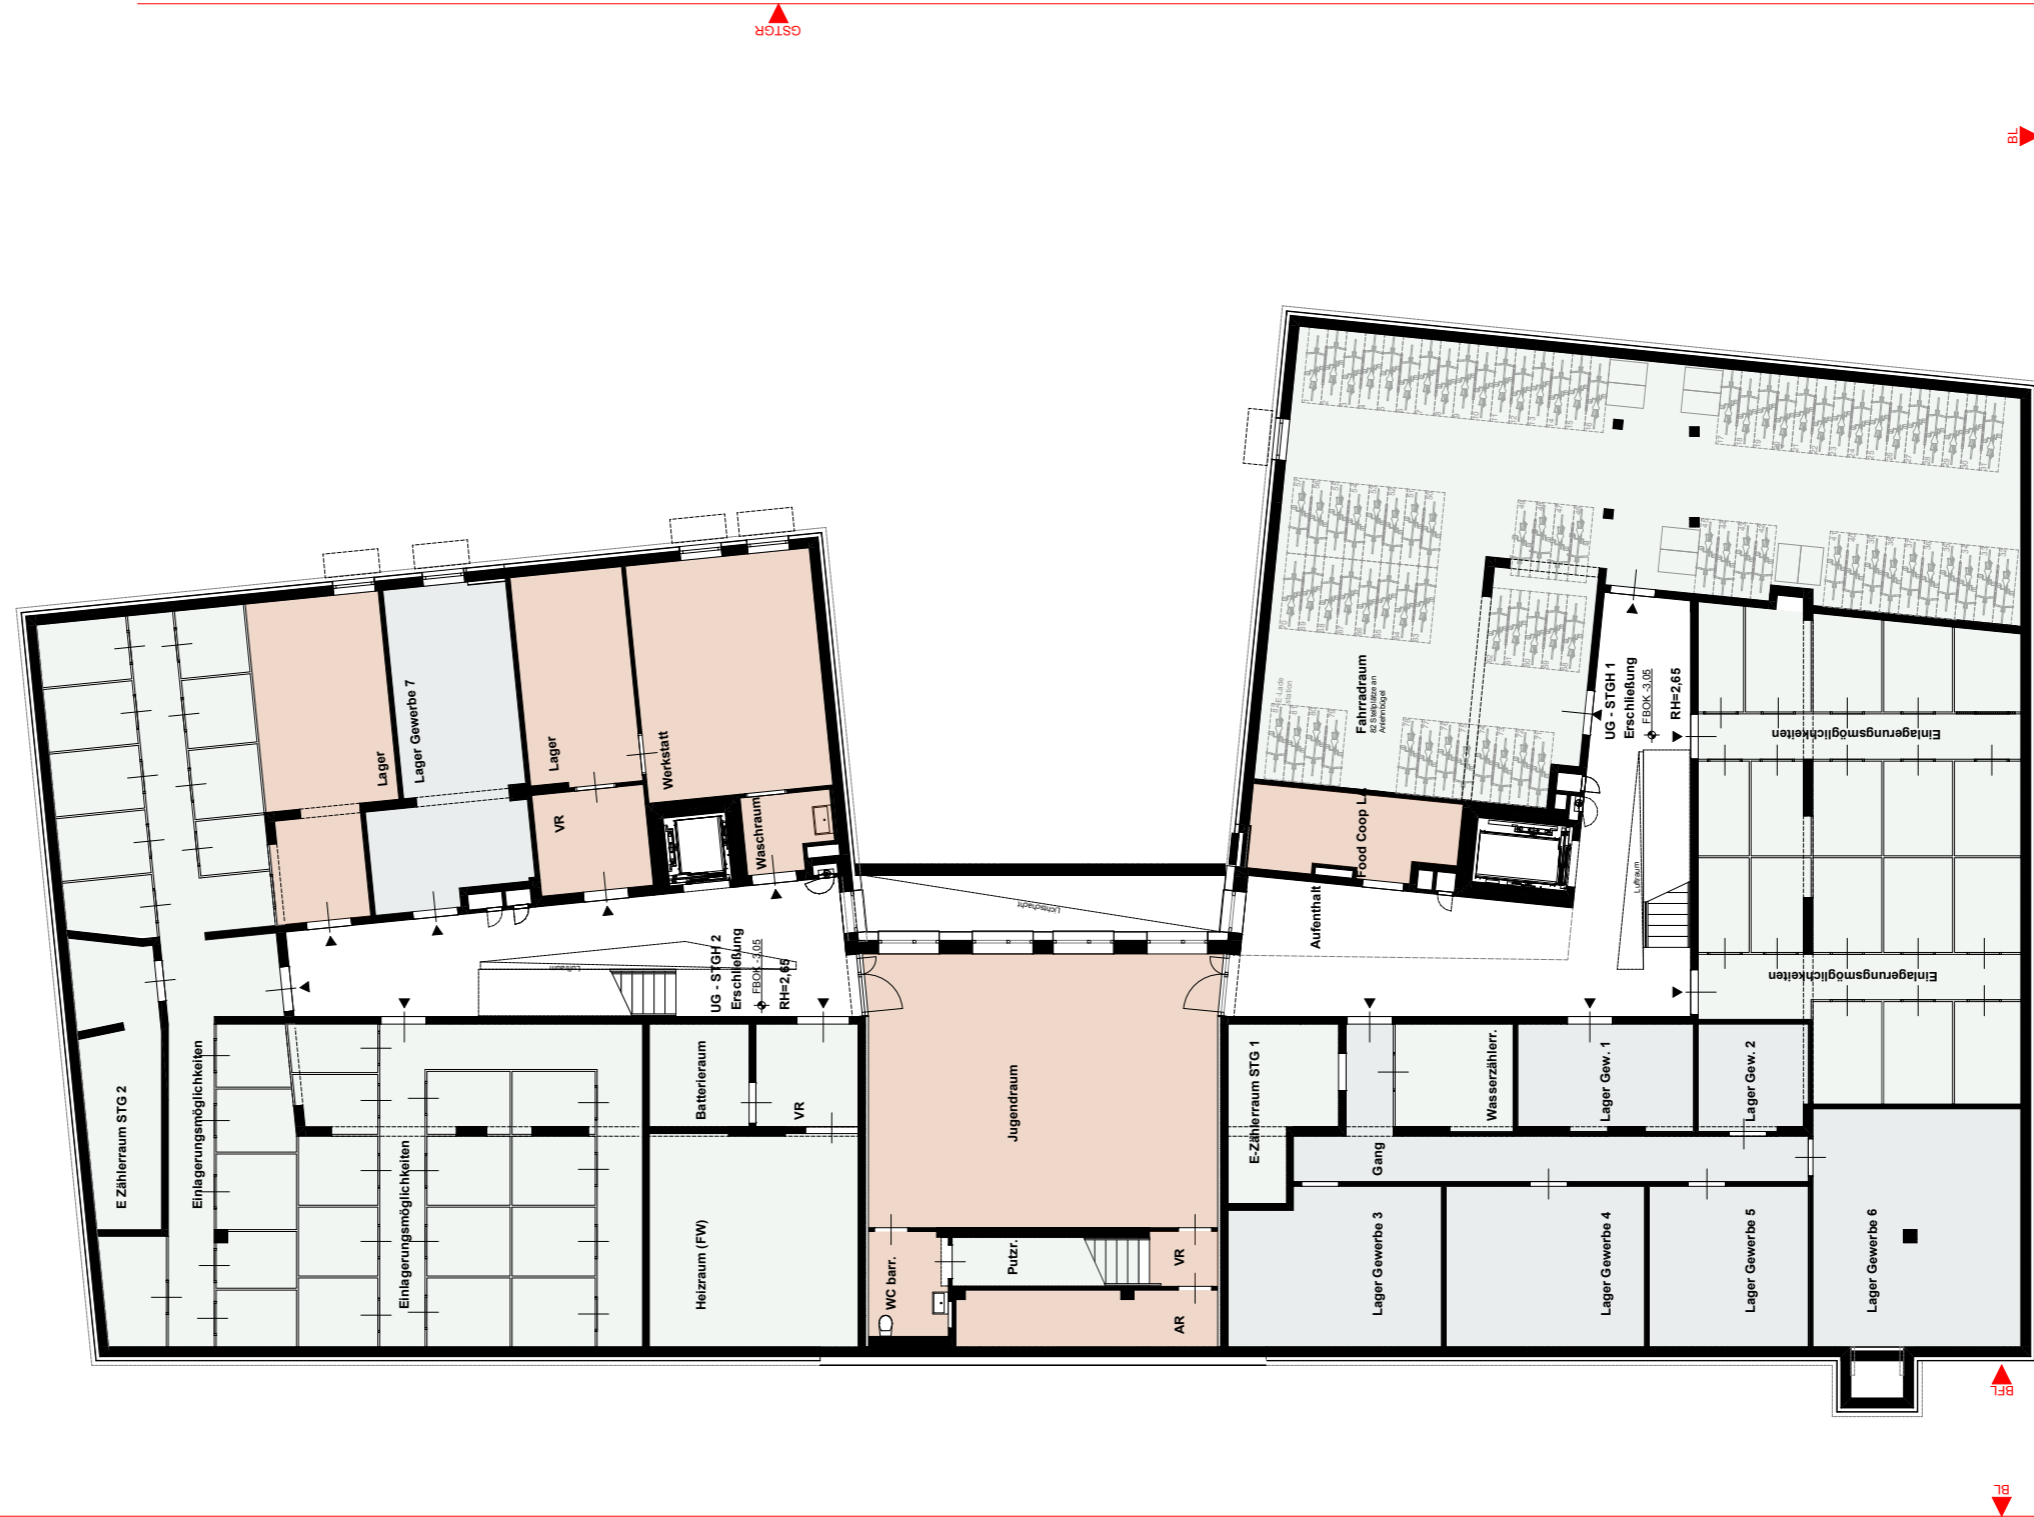


LS* Leuchtturm Seestadt

Untergeschoss 

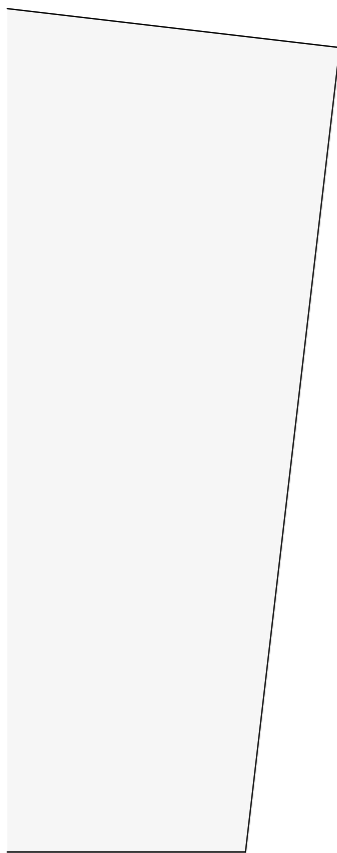

einszueins architektur ZT GMBH
 Krakauer Straße 19/2
 1020 Wien
 T: +43 (0)1 961 93 51
 F: +43 (0)1 595 11 80
 M: office@einszueins.at
 W: www.einszueins.at

Naturmaße nehmen!
 Koten prüfen!

Projekt ID. 76_LEUCHTTURM	Projektname 76_LEUCHTTURM	Planungsphase Übersichtsplan
Plan ID.	Plantitel UNTERGESCHOSS	Datum 12.11.2019
Gezeichnet TMA, SP	Planinhalt UNTERGESCHOSS	Maßstab 1:200